

Signature Not Verified
Digitally signed by VARVARA ZACHARAKI
Date: 2018.06.04 09:49:35 EEST
Reason: Signed PDF (embedded)
Location: Athens, Ethniko Typografio

2449

ΕΦΗΜΕΡΙΔΑ ΤΗΣ ΚΥΒΕΡΝΗΣΕΩΣ
ΤΗΣ ΕΛΛΗΝΙΚΗΣ ΔΗΜΟΚΡΑΤΙΑΣ

30 Μαΐου 2018 | ΤΕΥΧΟΣ ΤΕΤΑΡΤΟ | Αρ. Φύλλου **210**

ΠΕΡΙΕΧΟΜΕΝΑ

ΑΠΟΦΑΣΕΙΣ

ΑΠΟΦΑΣΕΙΣ

Αριθμ.79393 (1)

Επανακαθορισμός ορίων αιγιαλού και παραλίας στην Θέση «ΧΡΑΝΟΙ» Δ.Ε Αίπειας του Δ. Μεσσήνης Ν. Μεσσηνίας.

Ο ΣΥΝΤΟΝΙΣΤΗΣ ΑΠΟΚΕΝΤΡΩΜΕΝΗΣ ΔΙΟΙΚΗΣΗΣ ΠΕΛΟΠΟΝΝΗΣΟΥ, ΔΥΤΙΚΗΣ ΕΛΛΑΔΑΣ ΚΑΙ ΙΟΝΙΟΥ

Έχοντας υπόψη:

1. Τις διατάξεις του ν. 2503/1997 «Διοίκηση, Οργάνωση, Στελέχωση της Περιφέρειας, ρύθμιση θεμάτων για την Τοπική Αυτοδιοίκηση και άλλες διατάξεις», ως ισχύει.

2. Το άρθρο 9 του ν. 2690/1999 (ΦΕΚ Α΄ 45) «Κύρωση του Κώδικα Διοικητικής Διαδικασίας και άλλες διατάξεις».

3. Την αρ. 1063349/790/Α0006/3-8-04 απόφαση του Υπουργού Οικονομίας και Οικονομικών, σχετικά με την καταγραφή-διοικητική κωδικοποίηση των αρμοδιοτήτων σε θέματα υπηρεσιών του Υπουργείου Οικονομίας και Οικονομικών που περιέρχονται στους Γενικούς Γραμματείς Περιφερειών, κατά τις διατάξεις της παρ. 21 του άρθρου 46 του ν. 3220/2004.

4. Τις διατάξεις της παρ. 21 του άρθρου 46 του ν. 3220/2004 (Φ.Ε.Κ 15/τ.Α΄/28.1.2004) «Μέτρα αναπτυξιακής και κοινωνικής πολιτικής - αντικειμενικοποίηση του φορολογικού ελέγχου και άλλες διατάξεις».

5. Τις διατάξεις του άρθρων 6,238,280 και 283 παρ. 4 του ν. 3852/2010 (ΦΕΚ 87/Α΄/7.6.2010) «Νέα Αρχιτεκτονική της Αυτοδιοίκησης και της Αποκεντρωμένης Διοίκησης-Πρόγραμμα Καλλικράτης».

6. Το π.δ. 139/2010 (ΦΕΚ 232/Α΄/27.12.2010) «Οργανισμός της Αποκεντρωμένης Διοίκησης Πελοποννήσου, Δυτικής Ελλάδος και Ιονίου».

7. Το αρ.28 του ν. 4325/2015 (ΦΕΚ Α΄ 47) «Εκδημοκρατισμός της Διοίκησης- Καταπολέμηση Γραφειοκρατίας και Ηλεκτρονική Διακυβέρνηση. Αποκατάσταση αδικιών και άλλες διατάξεις».

8. Το αρ.24 του ν. 4368/2016 (ΦΕΚ Α΄ 21) «Μέτρα για την επιτάχυνση του Κυβερνητικού έργου και άλλες διατάξεις», με το οποίο προστέθηκε άρθρο 28Α στον ν. 4325/2015 και ειδικότερα στην παράγραφο 5.α. αυτού που αναφέρεται ότι «Ο Συντονιστής της Αποκεντρωμένης Διοίκησης με απόφαση του, η οποία δημοσιεύεται στην Εφημερίδα της Κυβερνήσεως, δύναται να μεταβιβάζει στους προϊσταμένους των οργανικών μονάδων της ορισμένες από τις αρμοδιότητες του ή το δικαίωμα υπογραφής «με εντολή Συντονιστή της Αποκεντρωμένης Διοίκησης».

9. Το άρθρο 5 του ν. 3469/2006 (ΦΕΚ Α΄ 131) «Εθνικό Τυπογραφείο, Εφημερίς της Κυβερνήσεως και άλλες διατάξεις».

10. Την αρ. 15870/15-5-2017 απόφαση του Υπουργού Εσωτερικών περί διορισμού του Νικόλαου Παπαθεοδώρου του Αγγελάκη ως Συντονιστή της Αποκεντρωμένης Διοίκησης Πελοποννήσου, Δυτικής Ελλάδας και Ιονίου (ΦΕΚ 250 /τ.Υ.Ο.Δ.Δ./26.5.2017).

11. Τις διατάξεις των άρθρων 3 και 5 του ν. 2971/2001 (ΦΕΚ 285/τ.Α΄/19-12-2001) ,οι διατάξεις του ν. 3978/2011 και ειδικότερα το άρθρο 11 του ν. 4281/2014 (ΦΕΚ: 160/Α΄/08.08.2014) και του άρθρου 27 του ν. 4321/2015.

12. Τις διατάξεις του π.δ. 142/23-11-2017 «Οργανισμός Υπουργείου Οικονομικών» (ΦΕΚ Α΄181).

13. Την με αρ.πρωτ.1640/19-01-2016 αίτηση της Ηλιοπούλου Μάρθας προς την Κτηματική Υπηρεσία Μεσσηνίας, με την οποία αιτείται τον επανακαθορισμό των ορίων αιγιαλού και παραλίας, έμπροσθεν φερόμενης ιδιοκτησίας της στην Θέση «ΧΡΑΝΟΙ» Δ.Ε Αίπειας Δήμου Μεσσήνης Ν. Μεσσηνίας με τα συνημμένα σε αυτή στοιχεία.

14. Η υπό μελέτη περιοχή στο βόρειο τμήμα της είναι εντός ορίων εγκεκριμένου ΣΧΟΑΠ Δ.Ε Πεταλιδίου το οποίο έχει εγκριθεί σύμφωνα με την απόφαση Γ.Γ.Α.Δ. Πελοποννήσου Δυτικής Ελλάδας και Ιονίου υπ΄αριθμ. 13999/874/2013 (ΦΕΚ445/Α.Α.Π/2013 και εντός προτεινόμενων ορίων οικισμού Χελωναριάς. Το υπόλοιπο τμήμα της υπό μελέτης περιοχής ,είναι εντός ορίων εγκεκριμένου ΣΧΟΑΠ Δ.Ε Αίπειας, το οποίο έχει εγκριθεί σύμφωνα με την απόφαση Γ.Γ.Α.Δ. Πελοποννήσου Δυτικής Ελλάδας και Ιονίου υπ.αριθ.14000/875/2013(ΦΕΚ456/ΑΑΠ/2013 και εντός προτεινόμενων ορίων οικισμού Χρόνων.

15. Οι πράξεις με τις οποίες έχουν καθοριστεί τα όρια αιγιαλού-παραλίας στην παραλιακή περιοχή Χρόνων Δ.Ε Αίπειας Δήμου Μεσσήνης ήτοι:

α) απόφαση Νομάρχη Μεσσηνίας υπ΄αριθμ. ν. 79/1979 (ΦΕΚ 638/Δ΄/1979)

β) απόφαση Υπουργικού Οικονομικών υπ΄αρ. Π7514/1509/1980 (ΦΕΚ169/Δ΄/1981) για την δημιουργία ζώνη παραλίας.

16. Το με αρ.Φ900/40/827227/Σ.366/19-7-2015 εμπιστευτικό έγγραφο του ΓΕΕΘΑ, σύμφωνα με το οποίο καθορίζονται οι περιοχές που για λόγους εθνικής άμυνας και ασφάλειας πρέπει να εξαιρούνται από την ανάρτηση από το οποίο προκύπτει ότι η υπό μελέτη περιοχή δεν εμπίπτει σε ζώνη της περ.6 του άρθρου 4 του ν. 2971/2001 όπως τροποποιήθηκε και ισχύει από το αρ.11 του ν. 4281/2014.

17. Την από 26-02-2018 Έκθεση της Επιτροπής καθορισμού ορίων αιγιαλού - παραλίας του άρθρου 3 του ν. 2971/2001 για τον επανακαθορισμό των οριογραμμών αιγιαλού-παραλίας στην θέση «ΧΡΑΝΟΙ» Δ.Ε Αίπειας του Δ. Μεσσήνης Ν. Μεσσηνίας.

18. Τον έγχρωμο απόσπασμα υπόβαθρο ορθοφωτοχάρτη σε κλίμακα 1:1.000, από την ψηφιακή βάση δεδομένων του ΨΥΔΗΠΕΕΚ που συνέταξε η Τζώρτζη Καλλιόπη, υπάλληλος της Κτηματικής Υπηρεσίας Ν. Μεσσηνίας

19. Το με αρ. πρωτ. 32252/17-04-2018 έγγραφο της Κτηματικής Υπηρεσίας Μεσσηνίας προς την Αποκεντρωμένη Διοίκηση Π.Δ.Ε.Ι-Διεύθυνση Οικονομικού-τμήμα Δημόσιας Περιουσίας για την έκδοση της σχετικής απόφασης.

20. Δεν προκαλείται δαπάνη σε βάρος του κρατικού προϋπολογισμού από τον εν λόγω επανακαθορισμό.

21. Όλα τα στοιχεία του φακέλου, αποφασίζουμε:

Επικυρώνουμε την από 26-02-2018 Έκθεση της Επιτροπής καθορισμού αιγιαλού και παραλίας του άρθρου 3 του ν. 2971/2001 για τον επανακαθορισμό των οριογραμμών αιγιαλού και παραλίας στην θέση «ΧΡΑΝΟΙ» Δ.Ε Αίπειας του Δ. Μεσσήνης Ν. Μεσσηνίας καθώς και το έγχρωμο απόσπασμα ορθοφωτοχάρτη κλίμακας 1:1000 σύμφωνα με την ψηφιακή βάση δεδομένων του ΨΥΔΗΠΕΕΚ ως εξής:

1. Τον πλήρη επανακαθορισμό της γραμμής αιγιαλού, η οποία καθορίστηκε σύμφωνα με την απόφαση Νομάρχη Μεσσηνίας υπ΄αριθμ. ν. 79/1979 (ΦΕΚ 638/Δ΄/1979).

Η προτεινόμενη γραμμή αιγιαλού εμφαίνεται με κόκκινη πολυγωνική γραμμή Α1, Α2, Α3, Α4, Α5, Α6, Α7, Α8, Α9, Α10, Α11, Α12, Α13, Α14, Α15, Α16, Α17, Α18, Α19, Α20, Α21,Α22, Α23, Α24, Α25, Α26, Α27, Α28, Α29, Α30, Α31,Α32, Α33, Α34, Α35, Α36 τριάντα έξη (36) συνολικώς σημείων.

2. Τον πλήρη επανακαθορισμό της γραμμής παραλίας η οποία δημιουργήθηκε με την απόφαση Υπουργικού Οικονομικών υπ΄αριθμ. Π7514/1509/1980 (ΦΕΚ169/Δ/1981).

Η προτεινόμενη γραμμή παραλίας, εμφαίνεται με κίτρινη πολυγωνική γραμμή Π1, Π2, Π3, Π4, Π5, Π6, Π7, Π8, Π9, Π 10, Π11, Π12, Π13, Π14, Π15, Π16, Π17, Π18, Π19, Π20, Π21, Π22, Π23, Π24, Π25, Π26, Π27, Π28, Π29, Π30, Π31, Π32, Π33, Π34, Π35, Π36 τριάντα έξη (36) συνολικώς σημείων.

Οι συντεταγμένες των προτεινόμενων κορυφών αιγιαλού και παραλίας στο Ελληνικό Γεωδαιτικό Σύστημα Αναφοράς (ΕΓΣΑ 87) συνοδεύουν την παρούσα απόφαση.

Η απόφαση αυτή με την Έκθεση της Επιτροπής και τον ορθοφωτοχάρτη να δημοσιευθούν στην Εφημερίδα της Κυβερνήσεως.

Πάτρα, 7 Μαΐου 2018

Ο Συντονιστής Αποκεντρωμένης Διοίκησης

ΝΙΚΟΛΑΟΣ ΠΑΠΑΘΕΟΔΩΡΟΥ

ΕΚΘΕΣΗ

Επιτροπής επανακαθορισμού ορίων αιγιαλού και παραλίας στην περιοχή «Χράνοι» Δ.Ε. Αίπειας του Δήμου Μεσσήνης Ν. Μεσσηνίας.

Η κάτωθι υπογεγραμμένη επιτροπή, αρμόδια για τον διοικητικό καθορισμό ορίων αιγιαλού, παραλίας και παλαιού αιγιαλού στην Περιφερειακή Ενότητα Μεσσηνίας της Περιφέρειας Πελοποννήσου, σύμφωνα με το άρθρο 3 του ν. 2971/2011 «Αιγιαλός, παραλία και άλλες διατάξεις», συγκροτηθείσα δυνάμει της υπ΄α-

ριθμ. Πρωτ. 7655/14-02-2018 απόφασης του Γενικού Γραμματέα Αποκεντρωμένης Διοίκησης Πελοποννήσου Δυτικής Ελλάδος και Ιονίου, η οποία συνεκλήθη διά της υπ’ αριθμ. Πρωτ. Επιτροπής 12/21-02-2018 κλήσεως της Κτηματικής Υπηρεσίας Μεσσηνίας και αποτελείται από τους:

1. Βλάχο Γεώργιο Αγρονόμο και Τοπογράφο Μηχανικό, Προϊστάμενο της Κτηματικής Υπηρεσίας Μεσσηνίας, ο οποίος προεδρεύει της επιτροπής.

2. Τζώρτζη Καλλιόπη, Αγρονόμο και Τοπογράφο Μηχανικό, υπάλληλο της Κτηματικής Υπηρεσίας Μεσσηνίας.

3. Γιαννουλάτο Νικόλαο , Αντιπλοίαρχο Λ/Σ ,Υπολιμενάρχη Κεντρικού Λιμεναρχείου Καλαμάτας, ο οποίος αναπληρώνει τον Κεντρικό Λιμενάρχη Καλαμάτας.

4. Κουτίβα Βασίλειο,Προϊστάμενο της Διεύθυνσης Πολεοδομίας του Δήμου Μεσσήνης.

Δεν παρευρέθη το 5ο μέλος της επιτροπής.

Σήμερα, την 26η Φεβρουαρίου 2018 ημέρα της εβδομάδας Δευτέρα,συνεδρίασε στα γραφεία της Κτηματικής Υπηρεσίας Μεσσηνίας, προκειμένου να εξετάσει τόσο το αίτημα της Ηλιοπούλου Μάρθας για επανακαθορισμό των ορίων αιγιαλού και παραλίας έμπροσθεν της ιδιοκτησίας της ,καθώς και στην ευρύτερη περιοχή Χράνων Δ.Ε. Αίπειας Δήμου Μεσσήνης, τα οποία καθορίστηκαν με την υπ΄αρ. ν. 79/1979 απόφαση Νομάρχη Μεσσηνίας (ΦΕΚ 638/Δ΄/1979) και την υπ΄αρ. Π7514/1509/1980 απόφαση Υπουργού Οικονομικών (ΦΕΚ 169/Δ΄/1981).

Αφού έλαβε υπόψη:

α) Τις διατάξεις του ν. 2971/2001 με τίτλο «Αιγιαλός παραλία και άλλες διατάξεις», καθώς επίσης και τις διατάξεις των αρθ. 11 του ν. 4281/2014 και αρθ. 27 του ν. 4321/2015

β).Την απο 20-2-2018 Εισήγηση του Προϊσταμένου της Κτηματικής Υπηρεσίας Μεσσηνίας Βλάχου Γεωργίου.

γ) Την Προκαταρκτική Οριογραμμή Αιγιαλού (Π.Ο.Α.) η οποία έχει διατεθεί στο Αυτοτελές Γραφείο Δημόσιας Περιουσίας Ν. Μεσσηνίας και έχει χαραχθεί βάσει φωτοερμηνείας επί υποβάθρου ορθοφωτοχαρτών που παρήχθησαν από την Εταιρία Κτηματολόγιο Α.Ε. που είναι εξαρτημένα από το Ελληνικό Γεωδαιτικό Σύστημα Αναφοράς (ΕΓΣΑ 87).

δ) Την από 19/01/2016 υπ΄αρ. πρωτ. 1640 αίτηση προς την Κτηματική Υπηρεσία Μεσσηνίας ,της Ηλιοπούλου Μάρθας, με αίτημα τον επανακαθορισμό ορίων αιγιαλού και παραλίας έμπροσθεν φερόμενης ιδιοκτησίας της.

ε) Την περί αιγιαλού και παραλίας δικαστική και διοικητική νομολογία, καθ΄ην έκταση είναι γνωστές στην επιτροπή και ειδικότερα το αρ.7Α του ν. 2971/2001 (επανακαθορισμός αιγιαλού).

ζ) Το γεγονός ότι η ήδη καθορισμένη γραμμή αιγιαλού στην υπό ανακαθορισμό περιοχή ,δεν ανταποκρίνεται στην βασική εξ ορισμού νόμου προϋπόθεση, που είναι η διαβροχή της καθοριστέας ζώνης αιγιαλού από τις μεγαλύτερες αλλά συνηθισμένες αναβάσεις των κυματισμών. Τούτο επειδή στον καθορισμένο ήδη διοικητικώς αιγιαλό έχουν διαληφθεί εδαφικά τμήματα στα οποία φύεται φυσική βλάστηση ,μη ευδοκιμούσα επί χώρου αιγιαλού. Επί πλέον στο νότιο τμήμα της ανακαθοριστέας περιοχής, η καθορισμένη γραμμή αιγιαλού σε κάποια σημεία βρίσκεται εντός θάλασσας.

η) Τα στοιχεία καθορισμού αιγιαλού-παραλίας που προβλέπονται από το αρθ. 9 του ν. 2971/2001 και την υπ΄αρ.1089532π.ε./Β0010/2005 ΚΥΑ (ΦΕΚ595/Β/2005) και αναλύονται ως εξής:

1) Για τη γεωμορφολογία του εδάφους:

α. Αναλύοντας την μορφολογία της ακτής, πρόκειται για χαμηλού υψομέτρου ακτή με μικρές κλήσεις.

β. Η εδαφολογική σύσταση των εκτάσεων σε συνέχεια της ακτής, συνίσταται σε αμμώδη ακτή πλάτους από 7μ. νότια έως 35μ. βόρεια.

γ. Το παράκτια βλάστηση συνίσταται από μη υδροχαρή φυτά (σχοίνα, χαμηλή θαμνώδη βλάστηση ,δάφνες) καθώς και απο αλμιρίκια, καθ΄όλο το μήκος του υπό μελέτη παράκτιου μετώπου.

2) Για τα μετεωρολογικά στοιχεία:

Οι συνήθεις επικρατούντες άνεμοι στην περιοχή είναι μεγάλης έντασης, ανατολικοί, βορειοανατολικοί και νοτιοανατολικοί άνεμοι και είναι εκτεθιμένη η περιοχή σε αυτούς.

3) Για τα κυματικά στοιχεία:

α) Η μορφολογία του πυθμένα στην παράκτια περιοχή συνίσταται σε αμμώδη με μέτρια βάθη και κλίσεις.

β) Η ακτή εκτίθεται σε μεγάλο ανάπτυγμα θαλάσσιας έκτασης και μεγάλη ένταση κυματικού πεδίου.

4) Για την ύπαρξη τεχνικών έργων:

Στην εξεταζόμενη παράκτια περιοχή δεν διαπιστώθηκαν νόμιμα ή μη τεχνικά έργα.

5) Για τα στοιχεία καθορισμού ζώνης παραλίας:

α) Δεν διαπιστώθηκαν στην περιοχή παράκτιοι φυσικοί πόροι.

β) Η υπό μελέτη περιοχή στο βόρειο τμήμα της είναι εντός ορίων εγκεκριμένου ΣΧΟΑΠ Δ.Ε.Πεταλιδίου το οποίο έχει εγκριθεί σύμφωνα με την απόφαση Γ.Γ.Α.Δ. Πελοποννήσου Δυτικής Ελλάδος και Ιονίου υπ΄αρ. 13999/874/2013 (ΦΕΚ445/Α.Α.Π/2013) και εντός προτεινόμενων ορίων οικισμού Χελωναριάς. Το υπόλοιπο τμήμα της υπό μελέτη περιοχής, είναι εντός ορίων εγκεκριμένου ΣΧΟΑΠ Δ.Ε. Αίπειας, το οποίο έχει εγκριθεί σύμφωνα με την απόφαση Γ.Γ.Α.Δ. Πελοποννήσου Δυτικής Ελλάδος και Ιονίου υπ΄αρ. 14000/875/2013 (ΦΕΚ 456/Α.Α.Π/2013) και εντός προτεινόμενων ορίων οικισμού Χράνων.

γ) Η περιοχή δεν τελεί υπό κτηματογράφηση κατά τις διατάξεις του ν. 2308/1995, ν. 2664/1998 και ν. 3127/2003.

δ) Δεν διαπιστώθηκε η ύπαρξη ευπαθών οικοσυστημάτων στην περιοχή, ενώ επιπροσθέτως περιοχή βρίσκεται εκτός δικτύου NATURA .

ε) Οι πράξεις με την οποίες έχουν καθοριστεί τα όρια αιγιαλού - παραλίας στην παραλιακή περιοχή Χράνων Δ.Ε. Αίπειας Δήμου Μεσσήνης ήτοι: 1)Απόφαση Νομάρχη Μεσσηνίας υπ΄αρ. ν. 79/1979 (ΦΕΚ 638/Δ΄/1979), 2) απόφαση Υπουργού Οικονομικών υπ΄αρ. Π.7514/1509/1980 (ΦΕΚ 169/Δ΄/1981) για την δημιουργία ζώνης παραλίας.

στ) Το γεγονός ότι η κηρυχθείσα , ζώνη παραλίας στην εξεταζόμενη περιοχή, ουδέποτε απαλλοτριώθηκε,καθώς επίσης ότι η ύπαρξή της κρίνεται χρήσιμη προς εξυπηρέτηση της ξηράς με τη θάλασσα και αντίστροφα.

ζ) Το υπ΄αρ. πρωτ. Φ.900/40/827227/Σ.366/19-7-15 εμπιστευτικό έγγραφο του ΓΕΕΘΑ με το οποίο καθορίζονται οι περιοχές που για λόγους εθνικής άμυνας και ασφάλειας πρέπει να εξαιρούνται από την ανάρτηση ,από το οποίο προκύπτει ότι η υπό μελέτη περιοχή δεν εμπίπτει σε ζώνη της παρ. 6 του άρθρου 4 του ν. 2971/2001 όπως τροποποιήθηκε και ισχύει από το αρ.11του ν. 4281/2014, αποφασίζει όπως εισηγηθεί:

α) Τον επανακαθορισμό καθ' όλο το μήκος τους,των ορίων αιγιαλού και παραλίας τα οποία καθορίστηκαν με τις:1) Απόφαση Νομάρχη Μεσσηνίας υπ΄αρ. ν. 79/1979(ΦΕΚ 638/Δ΄/1979)2)απόφαση Υπουργού Οικονομικών υπ΄αρ. Π.7514/1509/1980 (ΦΕΚ 169/Δ΄/1981) για την δημιουργία ζώνης παραλίας. Ως εκ τούτου προτείνεται:

1ον. Τον επί του ως άνω Υποβάθρου Ορθοφωτοχάρτη, πλήρη επανακαθορισμό της γραμμής αιγιαλού , η οποία καθορίστηκε σύμφωνα με την απόφαση Νομάρχη Μεσσηνίας υπ΄αρ. ν. 79/79(ΦΕΚ 638/Δ΄/1979).

Η προτεινόμενη γραμμή αιγιαλού ,εμφαίνεται με κόκκινη πολυγωνική γραμμή Α1, Α2, Α3, Α4, Α5, Α6, Α7, Α8, Α9, Α10, Α11, Α12, Α13, Α14, Α15, Α16, Α17, Α18, Α19, Α20, Α21, Α22, Α23, Α24, Α25, Α26, Α27, Α28, Α29, Α30, Α31, Α32, Α33, Α34, Α35, Α36 τριάντα έξι (36) συνολικώς σημείων.

2ον. Τον επί του ως άνω Υποβάθρου Ορθοφωτοχάρτη, πλήρη επανακαθορισμό της γραμμής παραλίας, η οποία δημιουργήθηκε με την υπ΄αρ. Π.7514/1509/1980 απόφαση Υπουργού Οικονομικών (ΦΕΚ 169/Δ΄/1981).

Η προτεινόμενη γραμμή παραλίας ,εμφαίνεται με κίτρινη πολυγωνική γραμμή Π1, Π2, Π3, Π4, Π5, Π6, Π7, Π8, Π9, Π10, Π11, Π12, Π13, Π14, Π15, Π16, Π17, Π18, Π19, Π20, Π21, Π22, Π23, Π24, Π25, Π26, Π27, Π28, Π29, Π30, Π31, Π32, Π33, Π34, Π35, Π36 τριάντα έξι (36) συνολικώς σημείων.

Οι συντεταγμένες των προτεινόμενων κορυφών αιγιαλού και παραλίας στο Ελληνικό Γεωδαιτικό Σύστημα Αναφοράς (ΕΓΣΑ 87) είναι οι ακόλουθοι:

ΚΟΡΥΦΗ	Χ	Ψ	ΚΟΡΥΦΗ	Χ	Ψ
Α1	314948,81	4085856,24	Α19	315085,2	4086321,81
Α2	314943,80	4085861,67	Α20	315095,68	4086348,29
Α3	314938,61	4085877,11	Α21	315110,05	4086365,8
Α4	314934,80	4085896,24	Α22	315123,5	4086386,22
Α5	314937,43	4085927,11	Α23	315144,09	4086431,42
Α6	314937,61	4085952,18	Α24	315164,42	4086473,68
Α7	314944,40	4085981,43	Α25	315173,25	4086497,74
Α8	314948,87	4086000,69	Α26	315183,51	4086517,28
Α9	314957,37	4086046,03	Α27	315201,17	4086529,06
Α10	314963,28	,4086069,67	Α28	315213,34	4086544,79
Α11	314977,62	4086117,78	Α29	315223,55	4086561,06
Α12	314992,47	4086146,8	Α30	315254,65	4086604,77
Α13	315008,60	4086183,05	Α31	315279,57	4086643,66
Α14	315017,82	4086205,67	Α32	315299,41	4086673,83
Α15	315034,74	4086243,75	Α33	315312,05	4086713,93
Α16	315044,43	4086265,24	Α34	315324,92	4086738,06
Α17	315056,68	4086282,24	Α35	315340,07	4086756,08
Α18	315069,13	4086305,51	Α36	315352,00	4086774,00


ΚΟΡΥΦΗ	Χ	Ψ	ΚΟΡΥΦΗ	Χ	Ψ
Π1	314943,66	4085851,50	Π19	315079,21	4086325,71
Π2	314937,64	4085858,02	Π20	315089,57	4086351,89
Π3	314931,84	4085875,30	Π21	315104,41	4086369,95
Π4	314927,74	4085895,84	Π22	315117,36	4086389,62
Π5	314930,44	4085927,43	Π23	315137,75	4086434,38
Π6	314930,62	4085953,01	Π24	315157,97	4086476,41
Π7	314937,58	4085983,01	Π25	315166,84	4086500,59
Π8	314942,02	4086002,13	Π26	315178,14	4086522,11
Π9	314950,53	4086047,53	Π27	315196,34	4086534,25

Π10	314956,53	4086071,52	Π28	315207,60	4086548,80
Π11	314971,10	4086120,40	Π29	315217,73	4086564,95
Π12	314986,15	4086149,82	Π30	315248,84	4086608,69
Π13	315002,16	4086185,80	Π31	315273,70	4086647,48
Π14	315011,38	4086208,41	Π32	315293,03	4086676,86
Π15	315028,35	4086246,61	Π33	315305,57	4086716,65
Π16	315038,34	4086268,76	Π34	315319,09	4086741,99
Π17	315050,73	4086285,95	Π35	315334,46	4086760,29
Π18	315063,43	4086309,70	Π36	315346,08	4086782,06

Η Επιτροπή

ΓΕΩΡΓΙΟΣ ΒΛΑΧΟΣ
ΚΑΛΛΙΟΠΗ ΤΖΩΡΤΖΗ
ΝΙΚΟΛΑΟΣ ΓΙΑΝΝΟΥΛΑΤΟΣ
ΒΑΣΙΛΕΙΟΣ ΚΟΥΤΙΒΑΣ

ΕΘΝΙΚΟ ΤΥΠΟΓΡΑΦΕΙΟ
Για τεχνικούς λόγους στο σχεδιάγραμμα, από το ηλεκτρονικό αρχείο, έγινε σμίκρυνση κατά ποσοστό 41%

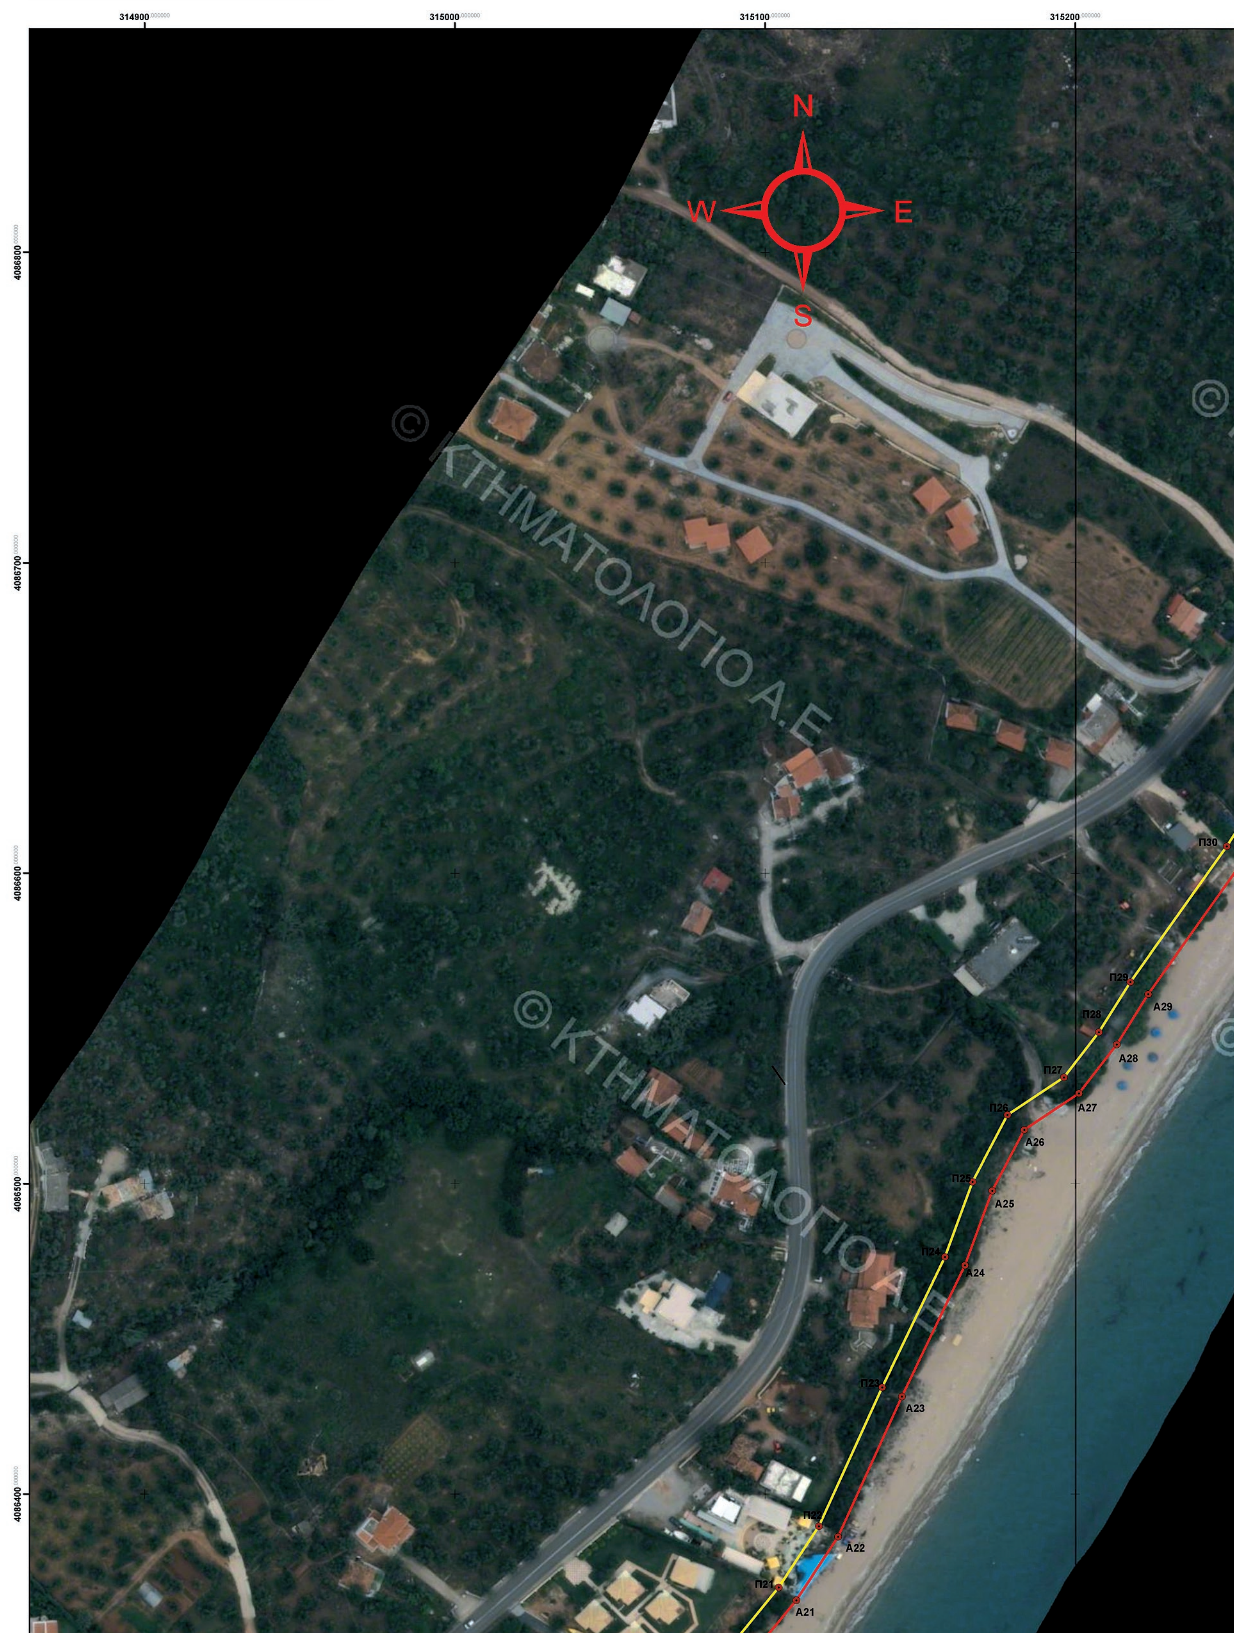




ΥΠΟΜΝΗΜΑ ΕΠΙΤΡΟΠΗΣ

ΠΙΝΑΚΑΣ ΣΥΝΤΕΤΑΓΜΩΝ ΚΟΡΥΦΩΝ ΑΙΓΙΑΛΟΥ ΚΑΙ ΠΑΡΑΛΙΑΣ (ΕΓΣΑ 87)

ΚΟΡΥΦΗ	Χ	Ψ	ΚΟΡΥΦΗ	Χ	Ψ
Α1	314948,81	4085856,24	Α19	315085,2	4086321,81
Α2	314943,80	4085861,67	Α20	315095,68	4086348,29
Α3	314938,61	4085877,11	Α21	315110,05	4086365,8
Α4	314934,80	4085896,24	Α22	315123,5	4086386,22
Α5	314937,43	4085927,11	Α23	315144,09	4086431,42
Α6	314937,61	4085952,18	Α24	315164,42	4086473,68
Α7	314944,40	4085981,43	Α25	315173,25	4086497,74
Α8	314948,87	4086000,69	Α26	315183,51	4086517,28
Α9	314957,37	4086046,03	Α27	315201,17	4086529,06
Α10	314963,28	,4086069,67	Α28	315213,34	4086544,79
Α11	314977,62	4086117,78	Α29	315223,55	4086561,06
Α12	314992,47	4086146,8	Α30	315254,65	4086604,77
Α13	315008,60	4086183,05	Α31	315279,57	4086643,66
Α14	315017,82	4086205,67	Α32	315299,41	4086673,83
Α15	315034,74	4086243,75	Α33	315312,05	4086713,93
Α16	315044,43	4086265,24	Α34	315324,92	4086738,06
Α17	315056,68	4086282,24	Α35	315340,07	4086756,08
Α18	315069,13	4086305,51	Α36	315352,00	4086774,00

ΚΟΡΥΦΗ	Χ	Ψ	ΚΟΡΥΦΗ	Χ	Ψ
Π1	314943,66	4085851,50	Π19	315079,21	4086325,71
Π2	314937,64	4085858,02	Π20	315089,57	4086351,89
Π3	314931,84	4085875,30	Π21	315104,41	4086369,95
Π4	314927,74	4085895,84	Π22	315117,36	4086389,62
Π5	314930,44	4085927,43	Π23	315137,75	4086434,38
Π6	314930,62	4085953,01	Π24	315157,97	4086476,41
Π7	314937,58	4085983,01	Π25	315166,84	4086500,59
Π8	314942,02	4086002,13	Π26	315178,14	4086522,11
Π9	314950,53	4086047,53	Π27	315196,34	4086534,25
Π10	314956,53	4086071,52	Π28	315207,60	4086548,80
Π11	314971,10	4086120,40	Π29	315217,73	4086564,95
Π12	314986,15	4086149,82	Π30	315248,84	4086608,69
Π13	315002,16	4086185,80	Π31	315273,70	4086647,48
Π14	315011,38	4086208,41	Π32	315293,03	4086676,86
Π15	315028,35	4086246,61	Π33	315305,57	4086716,65
[illegible]	[illegible]	[illegible]	[illegible]	[illegible]	[illegible]

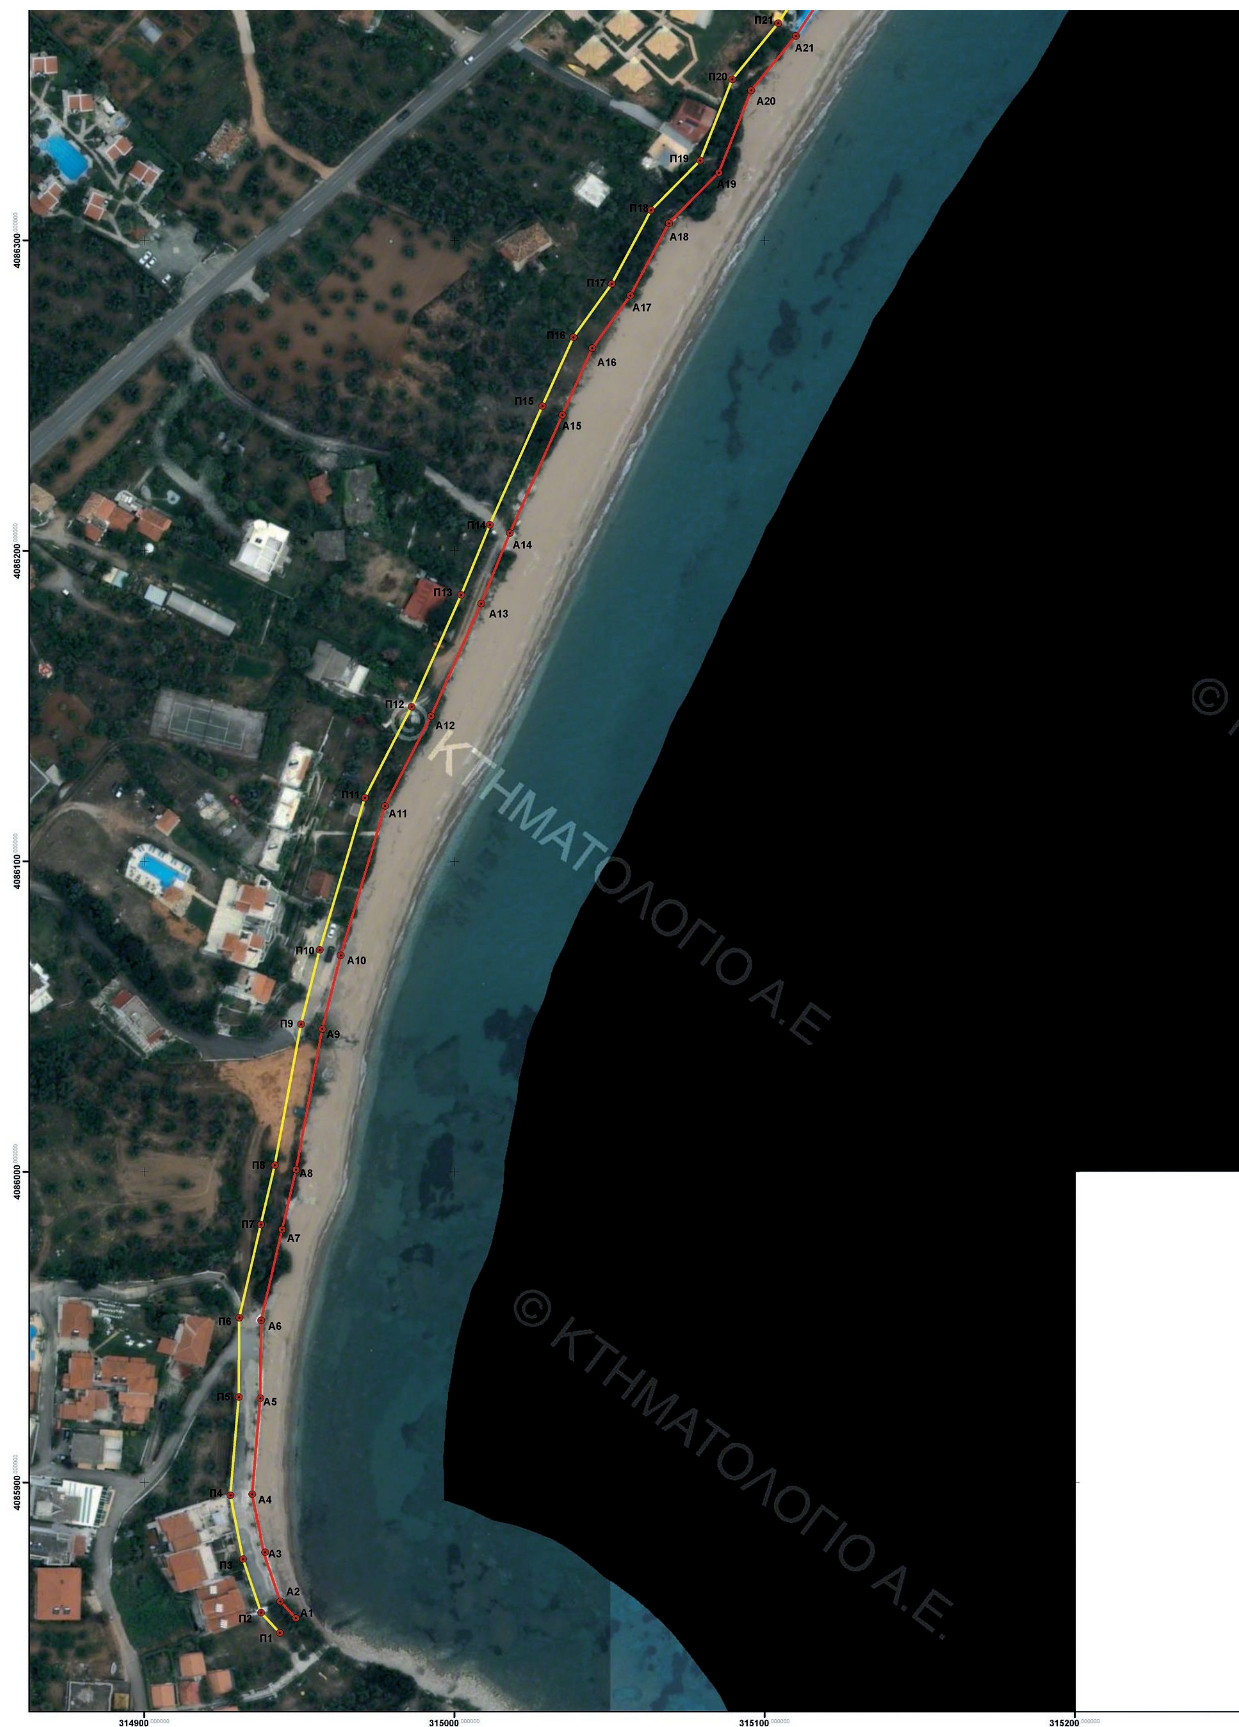
Π21
Α21
Π20
Α20
Π19
Α19
Π18
Α18
Π17
Α17
Π16
Α16
Π15
Α15
Π14
Α14
Π13
Α13
Π12
Α12
Π11
Α11
Π10
Α10
Π9
Α9
Π8
Α8
Π7
Α7
Π6
Α6
Π5
Α5
Π4
Α4
Π3
Α3
Α2
Π2
Α1
Π1
4086300
4086200
4086100
4086000
4085900
314900
315000
315100
315200
© ΚΤΗΜΑΤΟΛΟΓΙΟ Α.Ε
© ΚΤΗΜΑΤΟΛΟΓΙΟ Α.Ε.



Π13	315002,16	4086185,80	Π31	315273,70	4086647,48
Π14	315011,38	4086208,41	Π32	315293,03	4086676,86
Π15	315028,35	4086246,61	Π33	315305,57	4086716,65
Π16	315038,34	4086268,76	Π34	315319,09	4086741,99
Π17	315050,73	4086285,95	Π35	315334,46	4086760,29
Π18	315063,43	4086309,70	Π36	315346,08	4086782,06

ΠΡΟΤΕΙΝΟΜΕΝΗ ΓΡΑΜΜΗ ΑΙΓΙΑΛΟΥ

ΠΡΟΤΕΙΝΟΜΕΝΗ ΓΡΑΜΜΗ ΠΑΡΑΛΙΑΣ

Το παρόν συνοδεύει την από 26-2-18 έκθεση μελών της επιτροπής του άρθρου 3 του Ν.2971/2001.

Η ΕΠΙΤΡΟΠΗ

1.ΒΛΑΧΟΣ ΓΕΩΡΓΙΟΣ

2.ΤΖΩΡΤΖΗ ΚΑΛΛΙΟΠΗ

3.ΓΙΑΝΝΟΥΛΑΤΟΣ ΝΙΚΟΛΑΟΣ

4.ΚΟΥΤΙΒΑΣ ΒΑΣΙΛΕΙΟΣ

ΕΛΛΗΝΙΚΗ ΔΗΜΟΚΡΑΤΙΑ
ΓΕΝΙΚΗ ΓΡΑΜΜΑΤΕΙΑ ΔΗΜΟΣΙΑΣ ΠΕΡΙΟΥΣΙΑΣ
ΓΕΝΙΚΗ ΔΙΕΥΘΥΝΣΗ ΔΗΜΟΣΙΑΣ ΠΕΡΙΟΥΣΙΑΣ & ΚΟΙΝΩΦΕΛΩΝ ΠΕΡΙΟΥΣΙΩΝ
ΚΤΗΜΑΤΙΚΗ ΥΠΗΡΕΣΙΑ ΜΕΣΣΗΝΙΑΣ

ΔΙΑΓΡΑΜΜΑ ΕΠΙ ΥΠΟΒΑΘΡΟΥ ΟΡΘΟΦΩΤΟΧΑΡΤΗ ΕΠΑΝΑΚΑΘΟΡΙΣΜΟΥ ΟΡΙΟΓΡΑΜΜΩΝ ΑΙΓΙΑΛΟΥ ΚΑΙ ΠΑΡΑΛΙΑΣ ΠΕΡΙΟΧΗΣ <<ΧΡΑΝΩΝ>> Δ.Ε. ΑΙΠΕΙΑΣ ΔΗΜΟΥ ΜΕΣΣΗΝΗΣ

ΝΟΜΟΣ:ΜΕΣΣΗΝΙΑΣ

ΔΗΜΟΣ:ΜΕΣΣΗΝΗΣ

ΘΕΣΗ : ΧΡΑΝΟΙ

ΚΛΙΜΑΚΑ 1/1000

ΑΡ.ΣΧΕΔΙΟΥ 1

ΦΕΒΡΟΥΑΡΙΟΣ 2018

ΣΥΝΤΑΞΗ

ΤΖΩΡΤΖΗ ΚΑΛΛΙΟΠΗ

Αριθμ.οικ. 89424 (2)

Εν μέρει άρση της 49969/22-03-2017 (ΦΕΚ 119/τ.Δ΄/5.5.2017) απόφασης του Ασκούντος Καθήκοντα Γ.Γ.Α.Δ.Π.Δ.Ελ. και Ι, όπως ισχύει, ως προς το τμήμα της αναδασωτέας έκτασης εμβαδού 2.315 τ.μ., που βρίσκεται στη θέση «ΛΑΙΠΟΔΙΑ», περιοχής Λαγκάδας, Δημοτικής Κοινότητας Αργοστολίου , Δημοτικής Ενότητας Αργοστολίου, Δήμου Κεφαλλονιάς Π.Ε. Κεφαλλονιάς.

Ο ΣΥΝΤΟΝΙΣΤΗΣ ΑΠΟΚΕΝΤΡΩΜΕΝΗΣ ΔΙΟΙΚΗΣΗΣ ΠΕΛΟΠΟΝΝΗΣΟΥ, ΔΥΤΙΚΗΣ ΕΛΛΑΔΟΣ ΚΑΙ ΙΟΝΙΟΥ

Έχοντας υπόψη:

1. Τις διατάξεις των άρθρων 24 παρ. 1 και 117 παρ. 3 του Συντάγματος.

2. Τις διατάξεις της παρ. 4 του άρθρου 44 του ν. 998/1979 (ΦΕΚ 289/τ.Α΄/1979) «περί προστασίας δασών και δασικών εν γένει εκτάσεων της χώρας» όπως έχει αντικατασταθεί με την παρ. 3 του άρθρου 35 του ν. 4280/2014 (ΦΕΚ 159/τ.Α΄/8.8.2014) «Περιβαλλοντική αναβάθμιση και ιδιωτική πολεοδόμηση-Βιώσιμη ανάπτυξη οικισμών Ρυθμίσεις δασικής νομοθεσίας και άλλες διατάξεις».

3. Τις διατάξεις του άρθρου 90 του π.δ. 63./2005 (ΦΕΚ 98/τ.Α΄/2005) «Κωδικοποίηση νομοθεσίας για την Κυβέρνηση και τα Κυβερνητικά όργανα».

4. Τις διατάξεις των άρθρων 6 και 280 του ν. 3852/2010 (ΦΕΚ 87/Α΄/7.6.2010) «Νέα Αρχιτεκτονική της Αυτοδιοίκησης και της Αποκεντρωμένης Διοίκησης-Πρόγραμμα Καλλικράτης».

5. Τις διατάξεις του π.δ. 139/2010 (ΦΕΚ 232/Α΄/27.12.2010) «Οργανισμός της Αποκεντρωμένης Διοίκησης Πελοποννήσου Δυτικής Ελλάδας και Ιονίου».

6. Τα αριθμ. 28 και 28Α του ν. 4325/2015 (ΦΕΚ Α΄47) «Εκδημοκρατισμός της Διοίκησης – Καταπολέμηση Γραφειοκρατίας και Ηλεκτρονική Διακυβέρνηση Αποκατάσταση αδικιών και άλλες διατάξεις».

7. Την αριθμ. 15870/15-5-2017 απόφαση του Υπουργού Εσωτερικών περί διορισμού του Νικολάου Παπαθεοδώρου του Αγγελάκη ως Συντονιστή της Αποκεντρωμένης Διοίκησης Πελοποννήσου , Δυτικής Ελλάδας και Ιονίου (ΦΕΚ 250/τ. Υ.Ο.Δ.Δ./26.5.2107).

8. Τις διαταγές του Υπουργείου Γεωργίας με αριθμ. α) 160417/1180/8-7-1980 , β) 182447/3049/24-9-1980, γ)168692/3318/5-10-1981, δ) 85144/1468/9-9-1992, ε) 60284/365/26-1-1994, στ) οικ. 105204/2793/31-7-2002, ζ) την υπ΄ αριθμ. 158/1978 γνωμοδότηση του Νομικού Συμβουλίου του Κράτους.

9. Την αριθμ. οικ. 49969/22-03-2017 (ΦΕΚ 119/τ.Δ΄/5.5.17) απόφαση του Ασκούντος Καθήκοντα Γ.Γ.Α.Δ.Π.Δ.Ελ. και Ι. όπως ισχύει, με την οποία κηρύχθηκε αναδασωτέα, λόγω εξόρυξης υλικού και μπαζώματος έκταση εμβαδού 31.575 τ.μ.

10. Την αριθμ. 6872/2009 πράξη χαρ/σμού της Διεύθυνσης Δασών Κεφαλλονιάς που χαρακτηρίζεται ως μη δασική έκταση εμβαδού 7494,38 τ.μ. όπως εμφανίζεται στο απόσπασμα Γ.Υ.Σ. 1:5000 μ' αριθμ. 6122/8, αποφασίζουμε:

Αίρουμε εν μέρει την αριθμ. οικ. 49969/22-03-2017 (ΦΕΚ 119/τ.Δ΄/5.5.17) απόφαση του ασκούντος Καθήκοντα Γ.Γ.Α.Δ.Π.Δ.Ελ.και Ι., ως προς το χαρακτηρισμένο τμήμα με την αριθμ. 6872/2-10-2009 πράξη χαρακτηρισμού της Διεύθυνσης Δασών Κεφαλλονιάς, εμβαδού 2.315 τ.μ., που βρίσκεται στην θέση «ΛΑΙΠΟΔΙΑ», περιοχής Λαγκάδας Δημοτικής Κοινότητας Αργοστολίου, Δημοτικής Ενότητας Αργοστολίου Δήμου Κεφαλλονιάς Π.Ε. Κεφαλλονιάς, για το λόγο ότι εκ παραδρομής συμπεριλήφθη στην αναδασωτέα ευρύτερη έκταση.

Η ανωτέρω έκταση περιγράφεται με διαγράμμιση στο συνημμένο τοπογραφικό διάγραμμα κλίμακας. 1:5000 με αριθμ. 6122/8 και έχει όρια:

Ανατολικά: με μη δασική έκταση

Δυτικά: με δασική έκταση

Βόρεια: με μη δασική έκταση

Νότια: με δασική έκταση

Από την εφαρμογή των κανονιστικών διατάξεων της απόφασης αυτής δεν προκαλείται δαπάνη σε βάρος του κρατικού προϋπολογισμού σύμφωνα με το άρθρο 90 του π.δ. 63/2005«Κωδικοποίηση νομοθεσίας για την Κυβέρνηση και τα Κυβερνητικά όργανα» (ΦΕΚ 98/τ.Α΄/2005).

Η απόφαση αυτή να δημοσιευθεί στην Εφημερίδα της Κυβερνήσεως.

Πάτρα, 27 Μαρτίου 2018

Ο Συντονιστής Αποκεντρωμένης Διοίκησης


ΝΙΚΟΛΑΟΣ ΠΑΠΑΘΕΟΔΩΡΟΥ

ΕΛΛΗΝΙΚΗ ΔΗΜΟΚΡΑΤΙΑ
ΑΠΟΚΕΝΤΡΩΜΕΝΗ Δ/ΣΗ Π.Δ.Ελ.& Ι.
ΓΕΝΙΚΗ Δ/ΝΣΗ ΔΑΣΩΝ & ΑΓΡΟΤΙΚΩΝ ΥΠΟΘΕΣΕΩΝ
Δ/ΝΣΗ ΣΥΝ/ΣΜΟΥ & ΕΠΙΘ. ΔΑΣΩΝ

Δ/ΝΣΗ ΔΑΣΩΝ ΚΕΦ/ΝΙΑΣ

Ανήκει στην αριθμ. : 014.89424/04-05-2018

ΑΠΟΣΠΑΣΜΑ ΧΑΡΤΗ .ΓΥ.Σ. με αριθμ. **: 6122/8**
ΔΗΜΟΣ : ΚΕΦΑΛΟΝΙΑΣ
Θέση «ΛΑΠΙΟΔΙΑ» περιοχής Λαγκάδας Δημοτικής Ενότητας Αργοστολίου Δήμου Κεφαλονιάς
ΚΛΙΜΑΚΑ : 1: 5.000

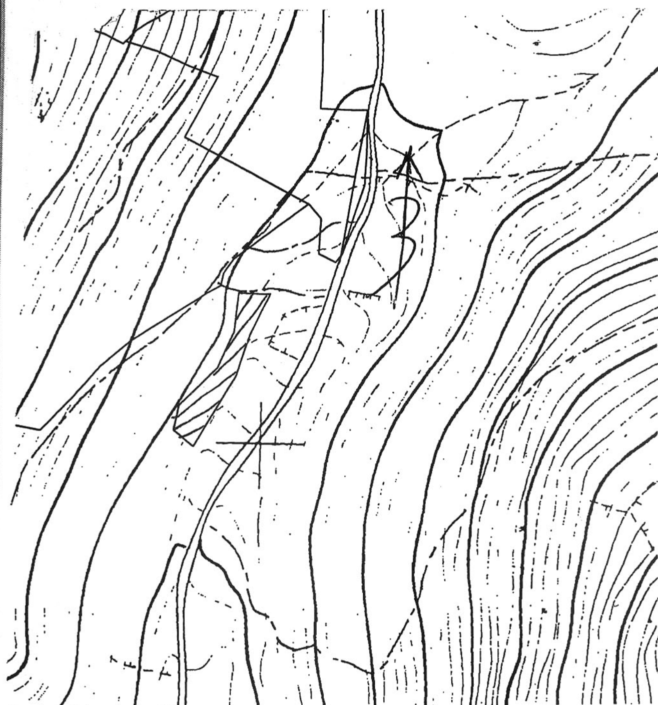

193585.2057	,4233804.1027
193560.5739	,4233805.4273
193556.6002	,4233774.9973
193543.7709	,4233747.7967
193513.7829	,4233718.8911
193509.9284	,4233700.1712
193524.6663	,4233687.4489
193557.5325	,4233740.4065
193568.6993	,4233772.0440
193585.2057	,4233804.1027

ΕΘΝΙΚΟ ΤΥΠΟΓΡΑΦΕΙΟ
Για τεχνικούς λόγους στο σχεδιάγραμμα, από το ηλεκτρονικό αρχείο, έγινε σμίκρυνση κατά ποσοστό 85%

ΥΠΟΜΝΗΜΑ :



1-2-3-….-8-9-1 :Όρια έκτασης που αίρεται εν μέρει συνολικού εμβαδού **2.315 τ.μ..**

Αργοστόλι, 27-03-2018	ΘΕΩΡΗΘΗΚΕ Αργοστόλι, 27-03-2018	ΘΕΩΡΗΘΗΚΕ Πάτρα …2018
- Η – ΣΥΝΤΑΚΤΡΙΑ	**Με εντολή Συντονιστή Η Δ/ΝΤΡΙΑ ΔΑΣΩΝ**	**Ο ΣΥΝΤΟΝΙΣΤΗΣ ΑΠΟΚΕΝΤΡΩΜΕΝΗΣ Δ/ΣΗΣ ΠΕΛ/ΝΗΣΟΥ, ΔΥΤ. ΕΛΛΑΔΟΣ & ΙΟΝΙΟΥ**
ΙΩΑΝΝΑΤΟΥ ΕΛΕΝΗ ΔΑΣΟΠΟΝΟΣ	**ΑΝΝΑ ΛΥΤΡΑ ΔΑΣΟΛΟΓΟΣ**	**ΝΙΚΟΛΑΟΣ ΠΑΠΑΘΕΟΔΩΡΟΥ**



ΕΘΝΙΚΟ ΤΥΠΟΓΡΑΦΕΙΟ

Το Εθνικό Τυπογραφείο αποτελεί δημόσια υπηρεσία υπαγόμενη στο Υπουργείο Διοικητικής Ανασυγκρότησης και έχει την ευθύνη τόσο για τη σύνταξη, διαχείριση, εκτύπωση και κυκλοφορία των Φύλλων της Εφημερίδας της Κυβερνήσεως (ΦΕΚ), όσο και για την κάλυψη των εκτυπωτικών - εκδοτικών αναγκών του δημοσίου και του ευρύτερου δημόσιου τομέα (ν. 3469/2006/Α΄ 131 και π.δ. 29/2018/Α΄58).

1. ΦΥΛΛΟ ΤΗΣ ΕΦΗΜΕΡΙΔΑΣ ΤΗΣ ΚΥΒΕΡΝΗΣΕΩΣ (ΦΕΚ)

• Τα **ΦΕΚ σε ηλεκτρονική μορφή** διατίθενται δωρεάν στο **www.et.gr**, την επίσημη ιστοσελίδα του Εθνικού Τυπογραφείου. Όσα ΦΕΚ δεν έχουν ψηφιοποιηθεί και καταχωριστεί στην ανωτέρω ιστοσελίδα, ψηφιοποιούνται και αποστέλλονται επίσης δωρεάν με την υποβολή αίτησης, για την οποία αρκεί η συμπλήρωση των αναγκαίων στοιχείων σε ειδική φόρμα στον ιστότοπο www.et.gr.

• Τα **ΦΕΚ σε έντυπη μορφή** διατίθενται σε μεμονωμένα φύλλα είτε απευθείας από το Τμήμα Πωλήσεων και Συνδρομητών, είτε ταχυδρομικά με την αποστολή αιτήματος παραγγελίας μέσω των ΚΕΠ, είτε με ετήσια συνδρομή μέσω του Τμήματος Πωλήσεων και Συνδρομητών. Το κόστος ενός ασπρόμαυρου ΦΕΚ από 1 έως 16 σελίδες είναι 1,00 €, αλλά για κάθε επιπλέον οκτασέλιδο (ή μέρος αυτού) προσαυξάνεται κατά 0,20 €. Το κόστος ενός έγχρωμου ΦΕΚ από 1 έως 16 σελίδες είναι 1,50 €, αλλά για κάθε επιπλέον οκτασέλιδο (ή μέρος αυτού) προσαυξάνεται κατά 0,30 €. Το τεύχος Α.Σ.Ε.Π. διατίθεται δωρεάν.

• **Τρόποι αποστολής κειμένων προς δημοσίευση:**

Α. Τα κείμενα προς δημοσίευση στο ΦΕΚ, από τις υπηρεσίες και τους φορείς του δημοσίου, αποστέλλονται ηλεκτρονικά στη διεύθυνση **webmaster.et@et.gr** με χρήση προηγμένης ψηφιακής υπογραφής και χρονοσήμανσης.

Β. Κατ’ εξαίρεση, όσοι πολίτες δεν διαθέτουν προηγμένη ψηφιακή υπογραφή μπορούν είτε να αποστέλλουν ταχυδρομικά, είτε να καταθέτουν με εκπρόσωπό τους κείμενα προς δημοσίευση εκτυπωμένα σε χαρτί στο Τμήμα Παραλαβής και Καταχώρισης Δημοσιευμάτων.

• Πληροφορίες, σχετικά με την αποστολή/κατάθεση εγγράφων προς δημοσίευση, την ημερήσια κυκλοφορία των Φ.Ε.Κ., με την πώληση των τευχών και με τους ισχύοντες τιμοκαταλόγους για όλες τις υπηρεσίες μας, περιλαμβάνονται στον ιστότοπο (www.et.gr). Επίσης μέσω του ιστότοπου δίδονται πληροφορίες σχετικά με την πορεία δημοσίευσης των εγγράφων, με βάση τον Κωδικό Αριθμό Δημοσιεύματος (ΚΑΔ). Πρόκειται για τον αριθμό που εκδίδει το Εθνικό Τυπογραφείο για όλα τα κείμενα που πληρούν τις προϋποθέσεις δημοσίευσης.

2. ΕΚΤΥΠΩΤΙΚΕΣ - ΕΚΔΟΤΙΚΕΣ ΑΝΑΓΚΕΣ ΤΟΥ ΔΗΜΟΣΙΟΥ

Το Εθνικό Τυπογραφείο ανταποκρινόμενο σε αιτήματα υπηρεσιών και φορέων του δημοσίου αναλαμβάνει να σχεδιάσει και να εκτυπώσει έντυπα, φυλλάδια, βιβλία, αφίσες, μπλοκ, μηχανογραφικά έντυπα, φακέλους για κάθε χρήση, κ.ά.

Επίσης σχεδιάζει ψηφιακές εκδόσεις, λογότυπα και παράγει οπτικοακουστικό υλικό.

Ταχυδρομική Διεύθυνση: Καποδιστρίου 34, τ.κ. 10432, Αθήνα

ΤΗΛΕΦΩΝΙΚΟ ΚΕΝΤΡΟ: 210 5279000 - fax: 210 5279054

ΕΞΥΠΗΡΕΤΗΣΗ ΚΟΙΝΟΥ

Πωλήσεις - Συνδρομές: (Ισόγειο, τηλ. 210 5279178 - 180)

Πληροφορίες: (Ισόγειο, Γρ. 3 και τηλεφ. κέντρο 210 5279000)

Παραλαβή Δημ. Ύλης: (Ισόγειο, τηλ. 210 5279167, 210 5279139)

Ωράριο για το κοινό: Δευτέρα ως Παρασκευή: 8:00 - 13:30

Ιστότοπος: **www.et.gr**

Πληροφορίες σχετικά με την λειτουργία του ιστότοπου: **helpdesk.et@et.gr**

Αποστολή ψηφιακά υπογεγραμμένων εγγράφων προς δημοσίευση στο ΦΕΚ: **webmaster.et@et.gr**

Πληροφορίες για γενικό πρωτόκολλο και αλληλογραφία: **grammateia@et.gr**

Πείτε μας τη γνώμη σας,

για να βελτιώσουμε τις υπηρεσίες μας, συμπληρώνοντας την ειδική φόρμα στον ιστότοπό μας.

